SAKAI

BUTO U2E2-04

SAKAI, VILNIUS

INTERJERO PROJEKTAS | 2026

DOKUMENTO REGISTRO DUOMENYS

Projektas	BUTO U2E2-04 K. JELSKIO G., VILNIUJE
Interjero stilius	KOPA
Architektai	YCL studio
Versija	02
Formatas	A3
Data	2026-10-22
Klientas	DG SAKAI, UAB
Kontaktai	YCL, UAB Telefono numeris: +37060400008 Aukštaičių g. 5-47, Vilnius, LT-11341 Viešieji ryšiai: +37065028383 Elektroninis paštas: info@ycl.lt

TURINYS

#Esamos situacijos planas

#Pertvarų planas

#Baldų planas

#Santechnikos planas

#Grindų planas

#Lubų planas

#Sienų apdailos planas

#Plytelių išklotinės

#Elektros instaliacijos planas


#Durų planas. Specifikacijos

#Apdailos medžiagų ir gaminių aprašas

#Projekto vizualizacijos

KOPA

U2E2-04

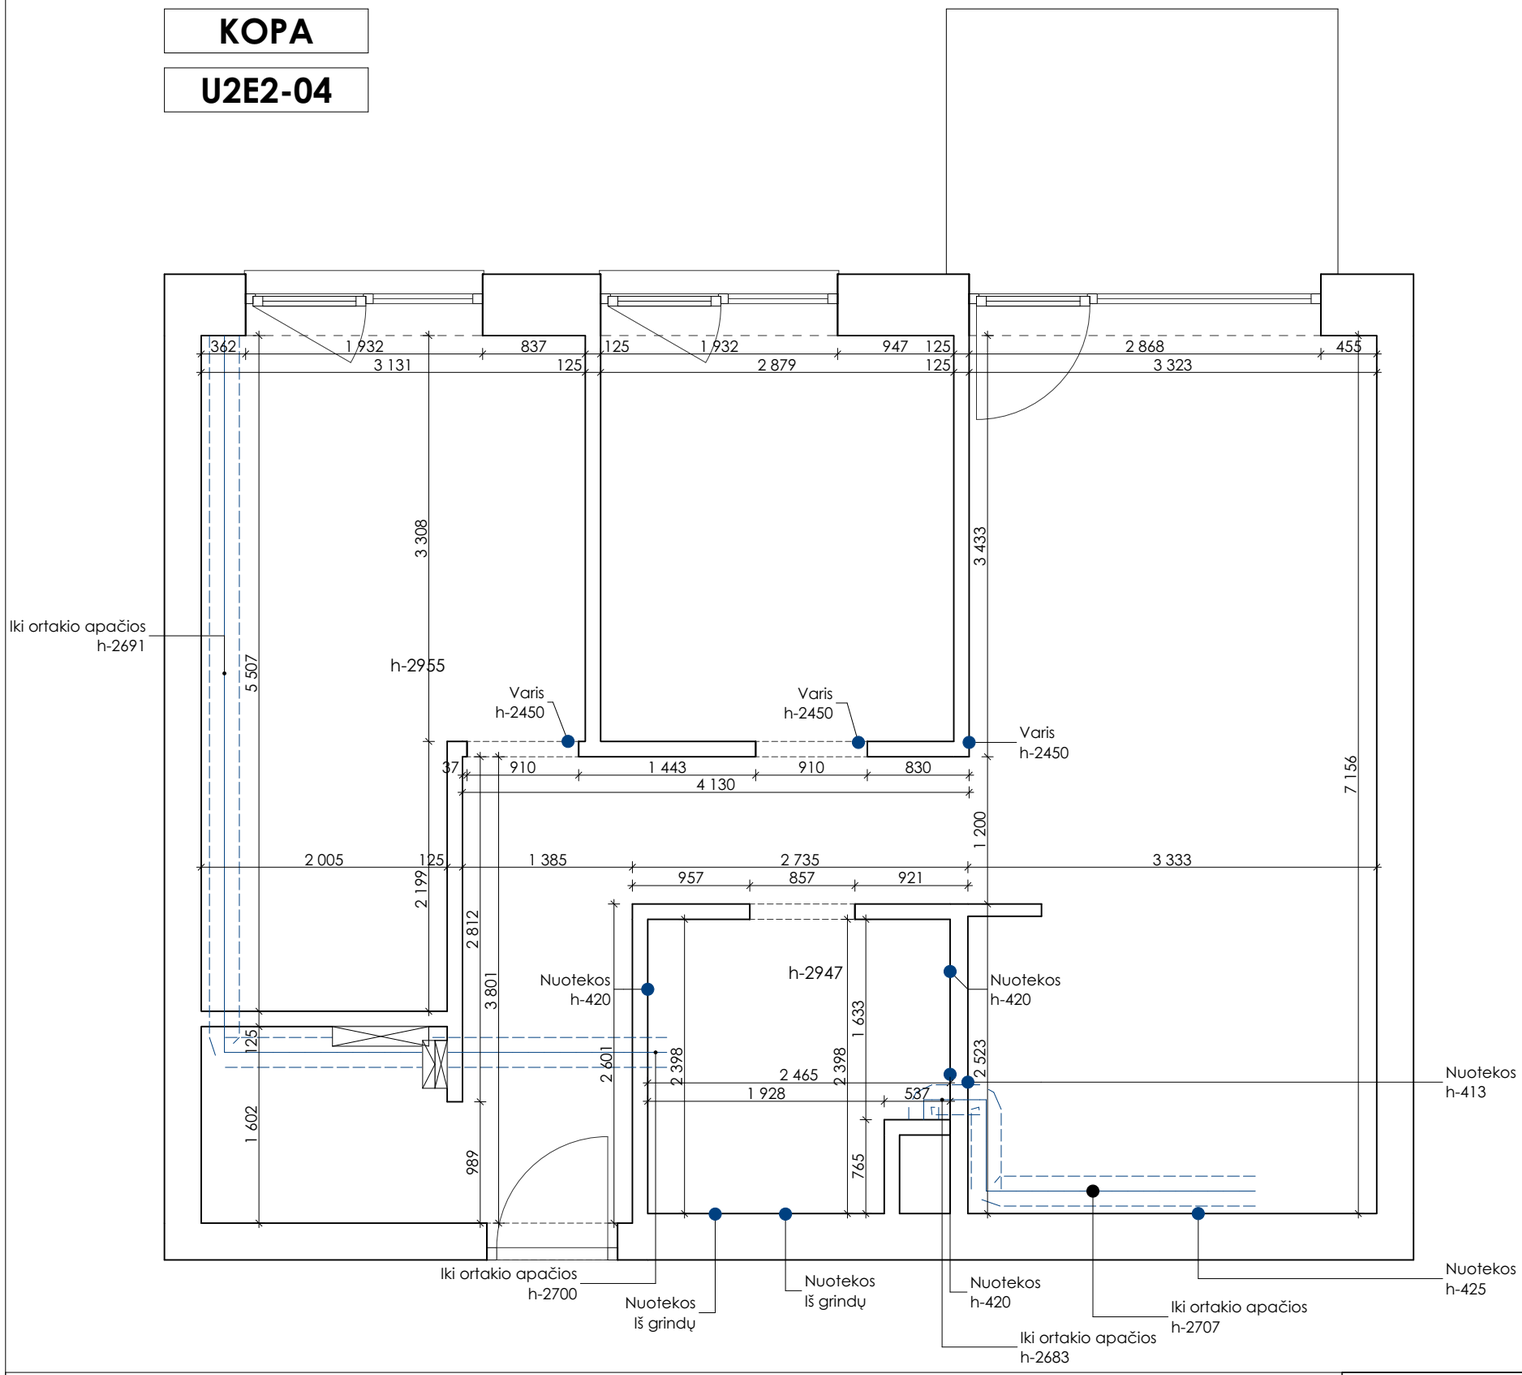

SAKAI

PROJEKTAS:

SAKŲ **U2E2-04** BUTO K. JELSKIO G., VILNIUJE,
INTERJERO PROJEKTAS


BRĖŽINYS:

ESAMOS SITUACIJOS PLANAS

MASTELIS	
M 1:50	
FORMATAS	
A3	

KOPA

U2E2-04

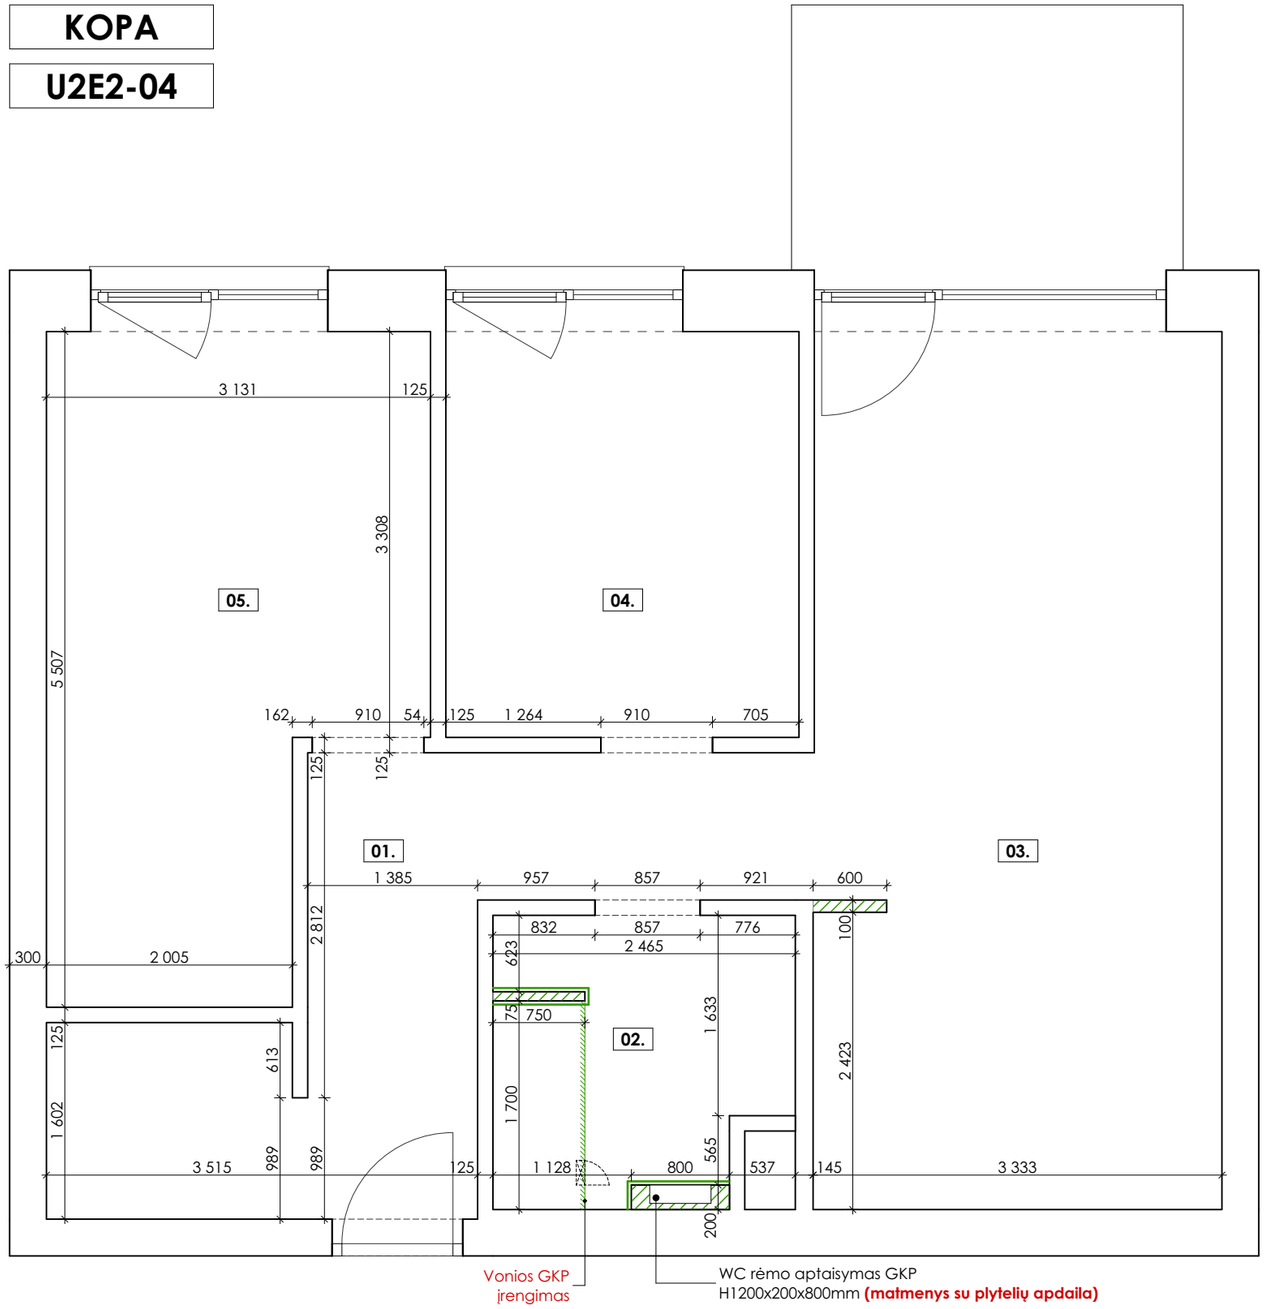

NR.	SUTARTINIAI ŽYMĖJIMAI		MATO VNT.	KIEKIS
1.	ESAMOS G/B SIENOS		-	-
2.	PROJEKTUOJAMA GKP PERTVARA		M²	1,77
3.	ESAMOS GKP PERTVAROS		-	-
4.	PROJEKTUOJAMA GKP PERTVARA **ATSPARI DRĖGMEI**		M²	2,21
5.	ANGOKRAŠČIAI		M	21,27
6.	GKP VONIOS APSIUVIMAS **ATSPARI DRĖGMEI PLOKŠTĖ**		M	1,02
7.	GKP demotuojama (platinama durų anga)		M	0
8.	PROJEKTUOJAMAS POTINKINIS REVIZINIS LIUKAS 200X200MM		M	1
9.	WC BAKELIO APTAISYMAS GKP GKP **atspari drėgmei**		M²	0,96
10.	GKP APKALA GKP **atspari drėgmei**		M²	0
11.	GKP APKALA		M²	0

PATALPŲ EKSPLIKACIJA		
NR.	PATALPA	PLOTAS
01	HOLAS	11,86
02	VONIOS K.	5,29
03	SVETAINĖ	24,54
04	VAIKO K.	10,03
05	MIEGAMASIS	15,20
	VISO	**66,92**
	TERASA	6,78

PASTABOS:

1. SIENOSE ĮRENGTI DEFORMACINES SIŪLES HORIZONTALIAI IR VERTIKALIAI.
2. LANGŲ ANGOKRAŠČIUOSE SUSTATYTI KAMPUKUS, ANGAS PARUOŠTI DAŽYMUI.
3. GK. PERTVAROS MONTUOJAMOS TURINT DURŲ KASETES/STAKTAS. KASETĖS/STAKTAS MONTUOJAMOS PAGAL GAMINTOJO REKOMENDACIJAS.
4. GK NIŠŲ, VONIOS APSIUVIMO IR WC BAKELIO FORMAVIMAS VONIOS KAMBARIŲ PATALPOSE DETALIZUOJAMAS BRĖŽINYJE: "SIENŲ PLYTELIŲ IŠKLOTINĖS"
5. VONIOS PERTVAROS DUOTOS SU PLYTELIŲ SIENŲ APDAILA 9mm+3mm=12mm

SAKAI

PROJEKTAS:

SAKŲ **U2E2-04** BUTO K. JELSKIO G., VILNIUJE, INTERJERO PROJEKTAS


BRĖŽINYS:

PERTVARŲ PLANAS

MASTELIS	
M 1:50	
FORMATAS	
A3	

KOPA

U2E2-04

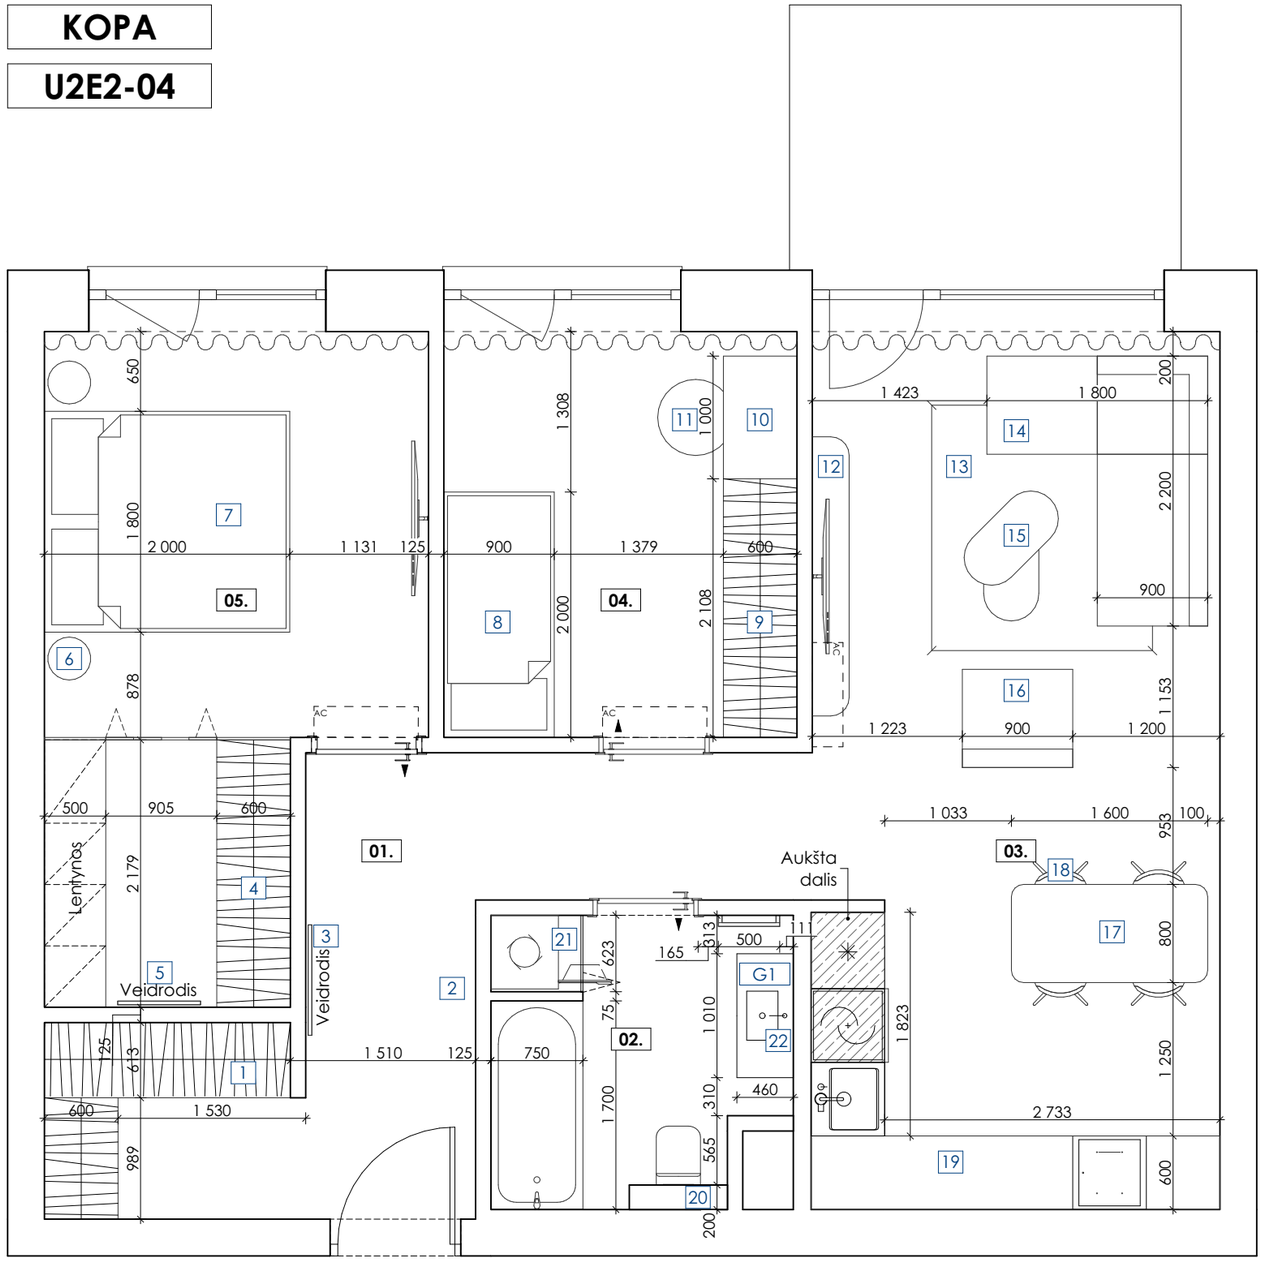

BALDŲ EKSPLIKACIJA		
NR.	Pavadinimas	KIEKIS
1.	Drabužinė	1.
2.	Suoliukas	1.
3.	Veidrodis	1.
4.	Įeinama drabužinė	1.
5.	Veidrodis	1.
6.	Naktinis staliukas	2.
7.	Lova su 1800x2000 čiužiniu	1.
8.	Sofa / lova	1.
9.	Drabužinė	1.
10.	Darbo stalas	1.
11.	Darbo kėdė	1.
12.	TV konsolė	1.
13.	Kilimas	1.
14.	Sofa	1.
15.	Kavos staliukas	1.
16.	Fotelis	1.
17.	Stalas	1.
18.	Kėdė	4.
19.	Virtuvė	1.
20.	Wc spintelė	1.
21.	Buitinė spinta	1.
22.	Veidrodis su LED apšvietimu	1.

GAMINAMŲ BALDŲ EKSPLIACIJA		
NR.	Pavadinimas	KIEKIS
G1.	Praustuvo baldas	1.

PATALPŲ EKSPLIKACIJA		
NR.	PATALPA	PLOTAS
01	HOLAS	11,86
02	VONIOS K.	5,29
03	SVETAINĖ	24,54
04	VAIKO K.	10,03
05	MIEGAMASIS	15,20
	VISO	**66,92**
	TERASA	6,78

SAKAI

PROJEKTAS:

SAKŲ **U2E2-04** BUTO K. JELSKIO G., VILNIUJE,
INTERJERO PROJEKTAS

BRĖŽINYS:

BALDŲ PLANAS

MASTELIS


M 1:50

FORMATAS

A3







KOPA

U2E2-04

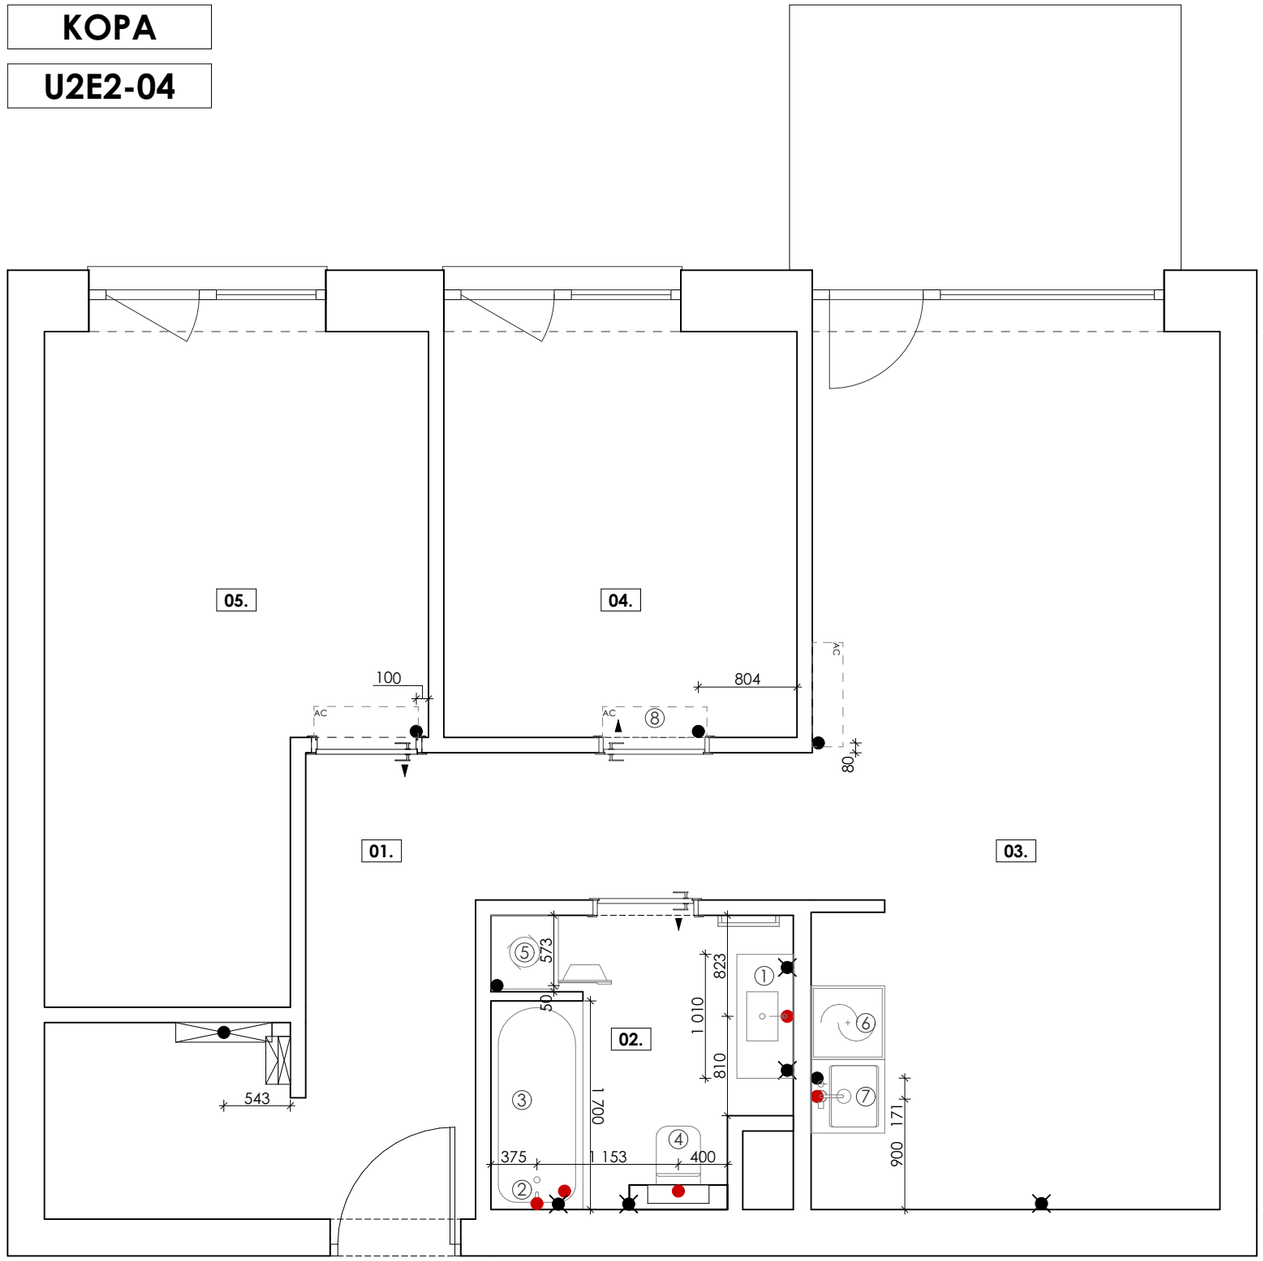

BRĖŽINIO SUTARTINIAI ŽYMĖJIMAI	
●	ESAMAS SANTECHNIKOS ĮVADAS
⊗	KOREGUOJAMAS/NAIKINAMAS SANTECHNIKOS ĮVADAS
●	PROJEKTUOJAMAS SANTECHNIKOS ĮVADAS
	Karštas vanduo Šaltas vanduo Nuotekos

SANTECHNIKOS PRIETAISŲ EKPLIKACIJA, jei brėžinyje nenurodyta kitaip

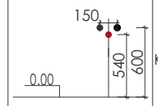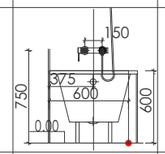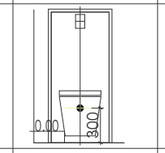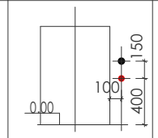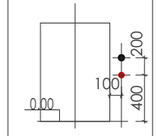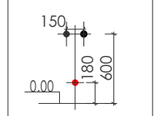Nr.	APRAŠYMAS	MONTAVIMO SCHEMA	KIEKIS
1	PRAUSTUVAS Baldinis. 1010x460mm MAIŠYTUVAS (1VNT.) virštinkinis iš praustuvo VIETĄ TAUPANTIS SIFONAS (1VNT.)		KOMPL.
2	VONIOS MAIŠYTUVAS virštinkinis, dušelis su stovu		1
3	VONIA 1700x750mm. VONIOS SIFONAS.		1
4	PAKABINAMAS UNITAZAS potinkinis rėmas. Nuotekų išvadas iš grindų		1
5	SKALBYKLĖ 600x600mm. Kampinis skalbyklės ventilis su alkūne džiovyklei (pozicija pagal planą)		1
6	INDAPLOVĖ 600x600mm pajungimas nuo plautuvės		1
7	PLAUTUVĖ. MAIŠYTUVAS		1
8	SIENINIS KONDICIONIERIUS potinkinė dėžutė kondicionieriaus vidiniam blokui (vario atvadai, elektra, nuotekos). POTINKINIS KONDENSATO NUVEDIMO SAUSAS SIFONAS SIENOJE		3

PATALPŲ EKSPLIKACIJA		
NR.	PATALPA	PLOTAS
01	HOLAS	11,86
02	VONIOS K.	5,29
03	SVETAINĖ	24,54
04	VAIKO K.	10,03
05	MIEGAMASIS	15,20
	VISO	**66,92**
	TERASA	6,78

PASTABOS:
1. KONKREČIOS MEDŽIAGOS/ PRIETAISAI NURODOMI APDAILOS MEDŽIAGŲ IR GAMINIŲ APRAŠE.
2. BRĖŽINIO SPRENDINIUS TIKRINTI SU PARUOŠTU PASTATO VN IR ŠVOK PROJEKTU.
3. MATMENYS BRĖŽINYJE NURODYTI MILIMETRAIS NUO TINKUOTŲ / PLYTELĖMIS APDAILINTŲ SIENŲ

SAKAI

PROJEKTAS:

SAKŲ **U2E2-04** BUTO K. JELSKIO G., VILNIUJE, INTERJERO PROJEKTAS


BRĖŽINYS:

SANTECHNIKOS PLANAS

MASTELIS	
M 1:50	
FORMATAS	
A3	

KOPA


U2E2-04

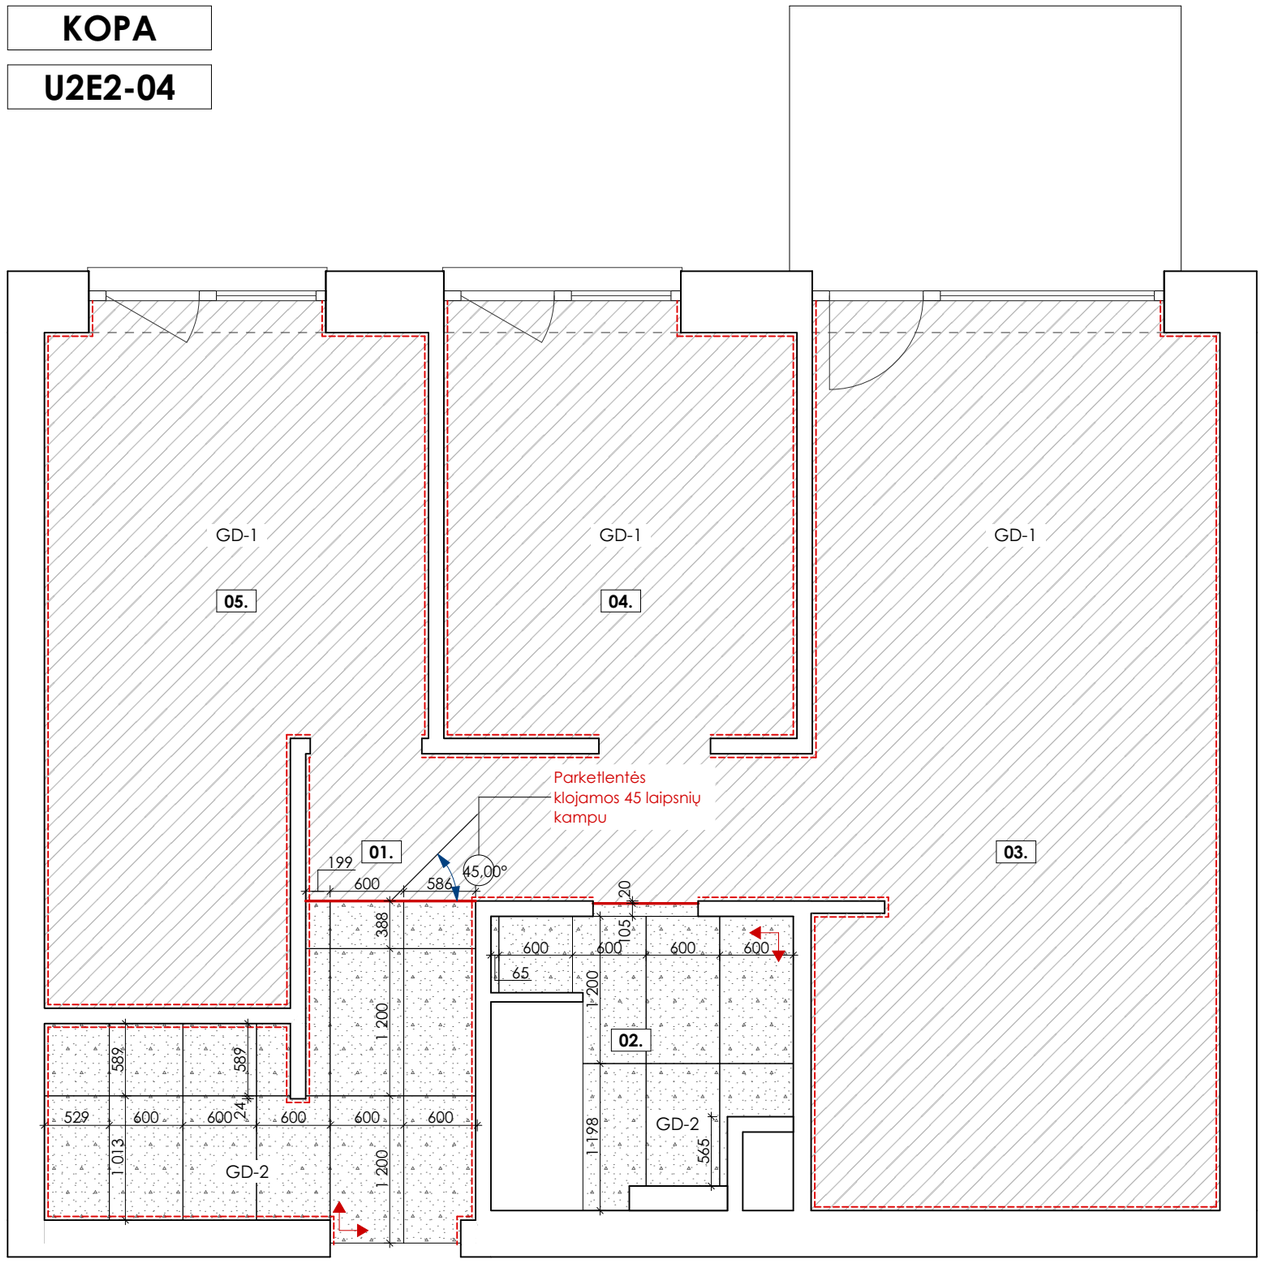

GRINDŲ DANGA			M²
GD-1	PARKETAS, 13(2,5+0,5)x202x2200mm		55,05
GD-2	AKMENS MASĖS PLYTELĖS. 9x600x1200mm + KLIJAI		11,25
	VISO (be atsargos):		66,3
	DAŽYTO MDF GRINDJUOSTĖ 58x12 mm + 13 mm danga	M	60,7
	GRINDŲ PRIVEDIMAS SILIKONU PRIE LANGŲ	M	6,72
	ALIUMINIO PROFILIS	M	2,29

BRĖŽINIO SUTARTINIAI ŽYMĖJIMAI	
	DANGŲ KLOJIMO KRYPTIS
	NUOLYDIS

DURŲ IR GRINDJUOSTĖS PRIVEDIMO SCHEMA

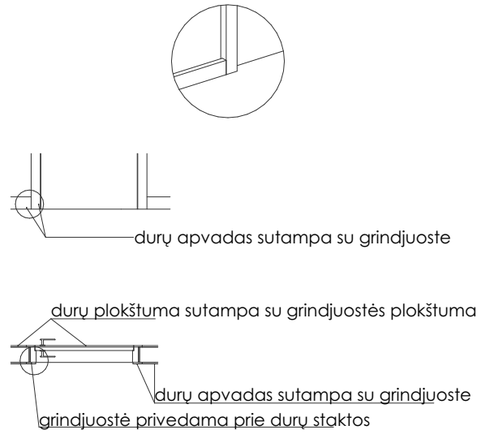

PATALPŲ EKSPLIKACIJA		
NR.	PATALPA	PLOTAS
01	HOLAS	11,86
02	VONIOS K.	5,29
03	SVETAINĖ	24,54
04	VAIKO K.	10,03
05	MIEGAMASIS	15,20
	VISO	**66,92**
	TERASA	6,78

PASTABOS:
1. KONKRETUS GAMINIAI/MODELIAI PATEIKTI MEDŽIAGŲ IR GAMINIŲ APRAŠE
2. SIENŲ, GRINDŲ PLYTELIŲ DETALIZACIJA PATEIKTA BRĖŽINYJE: "SIENŲ PLYTELIŲ IŠKLOTINĖS".
3. VONIOS ZONA GRINDYSE IR SIENOSE HIDROIZOLIUOJAMA TEPTINE HIDROIZOLIACIJA.
4. KUR NUMATOMA GRINDJUOTĖ- GRINDŲ DANGOS ATSTUMAS NUO SIENŲ 6-8MM. KITU ATVEJU 2-3MM.
5. ATSTUMAS TARP GRINDŲ PLYTELIŲ 1-2MM.
6. GRINDŲ DANGŲ KIEKIUS PRIEŠ UŽSAKANT TIKRINTI PAGAL FAKTĄ.
7. FORMUOJANT PAGRINDĄ ĮVERTINTI DANGŲ STORIUS. DANGOS SUSIVEDA Į VIENĄ LYGĮ.

SAKAI

PROJEKTAS:

SAKŲ **U2E2-04** BUTO K. JELSKIO G., VILNIUJE, INTERJERO PROJEKTAS


BRĖŽINYS:

GRINDŲ PLANAS

MASTELIS	
M 1:50	
FORMATAS	
A3	

KOPA

U2E2-04

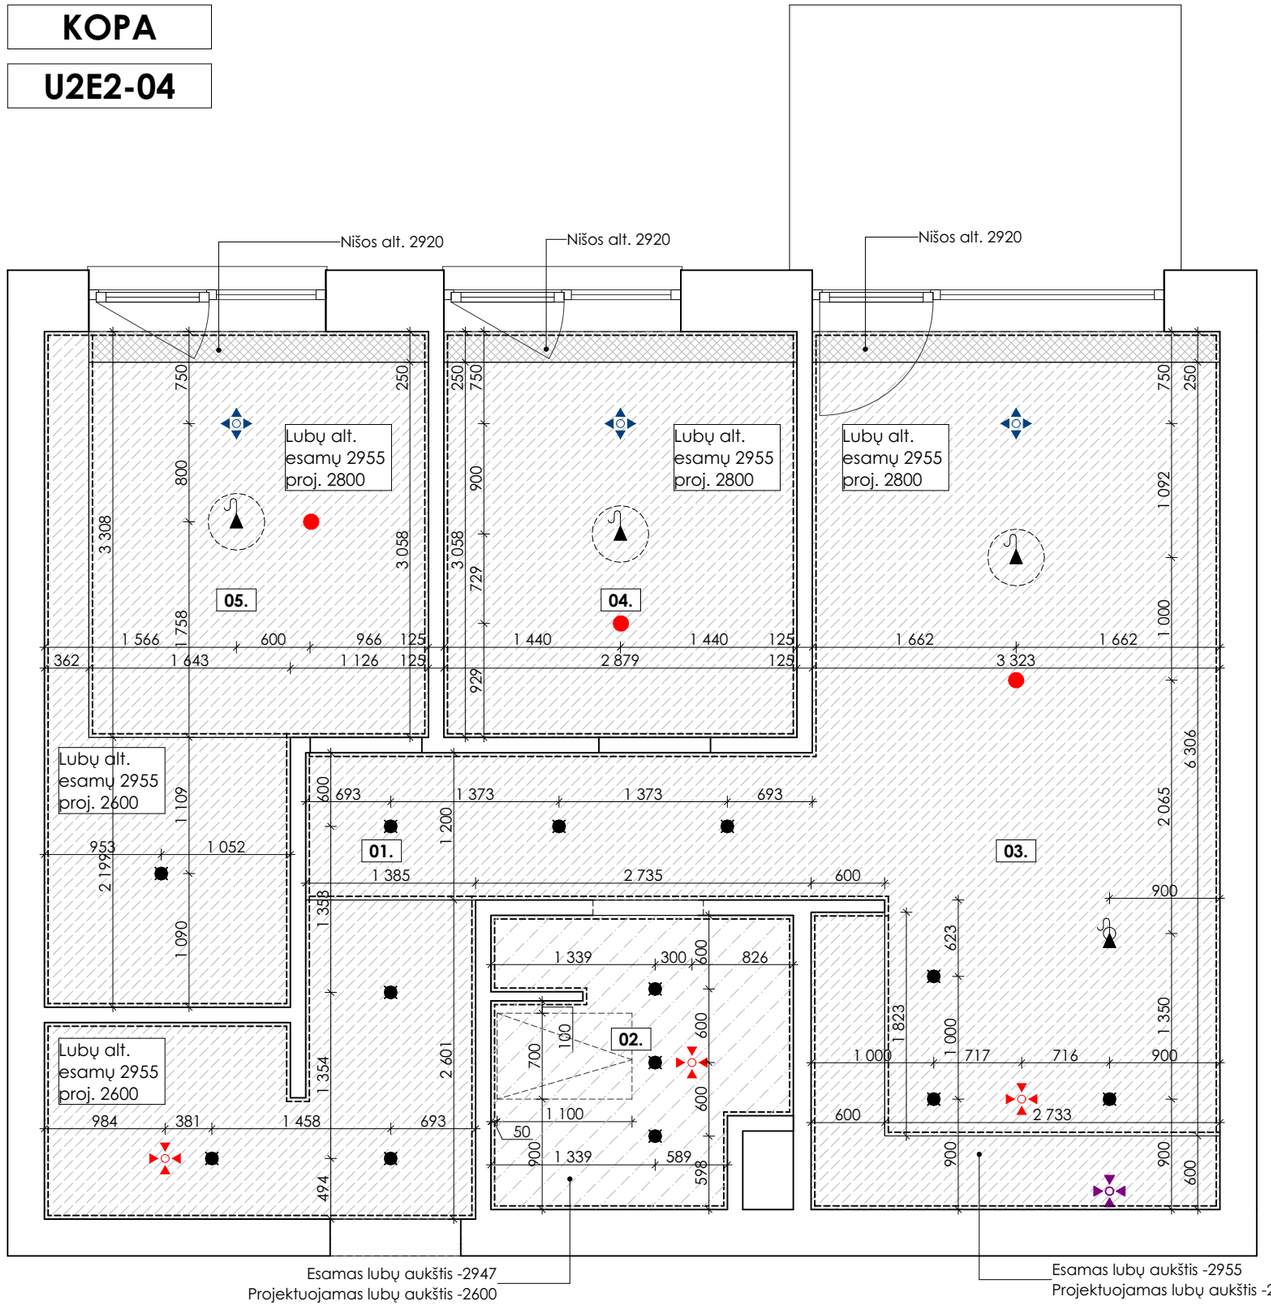

SUTARTINIAI ŽYMĖJIMAI

Nr.	Simbolis	Pavadinimas	Mato vnt.	Kiekis
1.		GK LUBŲ ĮRENGIMAS (dvig. karkasas, 2 sluoksniai Knauf White) GLAISTYMAS, DAŽYMAS.	M^2	57,8
2.		GK LUBŲ ĮRENGIMAS (dvig. karkasas, 2 sluoksnis **Knauf Green**) GLAISTYMAS, DAŽYMAS.	M^2	5,44
3.		FORMUOJAMA GK NIŠA UŽUOLAIDOMS	M	8,97
4.		GK LUBŲ KAKTOS ĮRENGIMAS (dvig. karkasas, 2 sluoksniai **Knauf White**) GLAISTYMAS, DAŽYMAS	M	11,6
5.		DŪMŲ DAVIKLIS (montuojamas lubose)	VNT.	3
6.		DIFUZORIUS (priglaistomas, montuojamas lubose)	VNT.	3
7.		DIFUZORIUS (priglaistomas, montuojamas lubose)	VNT.	3
8.		ORO IŠTRAUKIMAS NUO GARTRAUKIO	VNT.	1
9.		PRIGLAISTOMAS LIUKAS	VNT.	1
10.		Šešėlinė siūlė (G.K. lubose, 2-3mm)	M	91,2
11.		ĮMONTUOJAMAS ŠVIESTUVAS Arkoslight Swap M	VNT.	14
12.		PAKABINAMAS ŠVIESTUVAS Wästberg w171 s - suspension Alma	VNT.	1
13.		LUBINIS ŠVIESTUVAS Zumtobel Lanos L	VNT.	3

PATALPŲ EKSPLIKACIJA		
NR.	PATALPA	PLOTAS
01	HOLAS	11,86
02	VONIOS K.	5,29
03	SVETAINĖ	24,54
04	VAIKO K.	10,03
05	MIEGAMASIS	15,20
	VISO	**66,92**
	TERASA	6,78

PASTABOS:

1. KONKRETUS ŠVIESTUVŲ MODELIAI PATEIKTI MEDŽIAGŲ IR GAMINIŲ APRAŠE.
2. LUBŲ AUKŠČIAI GALI KOREGUOTIS ATSIŽVELGIANT Į ŠVOK PROJEKTĄ, INSTALIAVIMO DARBUS.
3. VĖSINIMO, VEDINIMO MONTUOJAMI GAMINIAI/MODELIAI IR JŲ PRIEDAI PATEIKTI ŠVOK DALIES PROJEKTE.
4. GK LUBOSE ĮRENGTI DEFORMACINES/ŠEŠĖLINES SIŪLES 2-3MM
5. REMIANTIS PASTATO ŠVOK PROJEKTU, KUR REIKIA, ĮRENGTI PRIGLAISTOMUS REVIZINIUS LIUKUS PAKABINAMOSE LUBOSE.
6. FORMUOJANT ŠEŠĖLINES SIŪLES ĮVERTINTI PLYTELĖMIS APDAILINTŲ SIENŲ PASTORĖJIMĄ.

SAKAI

PROJEKTAS:

SAKŲ **U2E2-04** BUTO K. JELSKIO G., VILNIUJE, INTERJERO PROJEKTAS


BRĖŽINYS:

LUBŲ PLANAS

MASTELIS	
M 1:50	
FORMATAS	
A3	

KOPA

U2E2-04

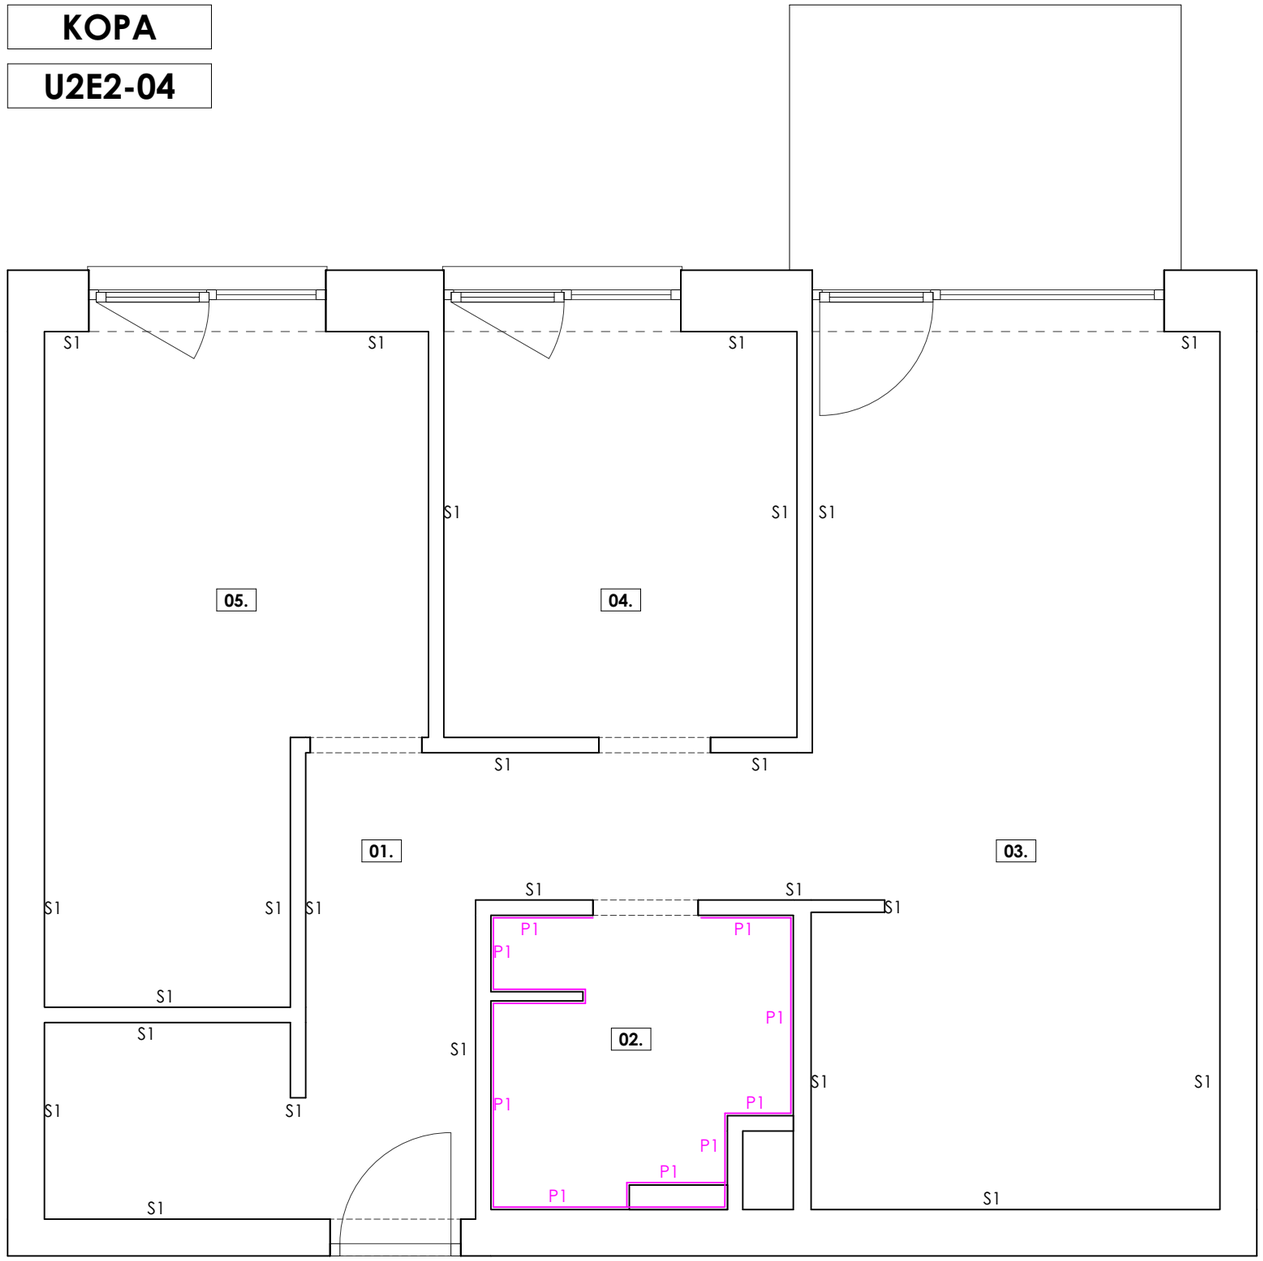

SUTARTINIAI ŽYMĖJIMAI			
	SIENŲ APDAILA	MATAI	KIEKIS
S1	Glaistoma, dažoma, NCS S 0300-N	M^2	161,32
P1	PLYTELĖ, Forme Fondo - Bianco Assoluto 9.5x200x200mm	M^2	26,54
	ANGOKRAŠČIAI	M	21,27

PATALPŲ EKSPLIKACIJA		
NR.	PATALPA	PLOTAS
01	HOLAS	11,86
02	VONIOS K.	5,29
03	SVETAINĖ	24,54
04	VAIKO K.	10,03
05	MIEGAMASIS	15,20
	VISO	**66,92**
	TERASA	6,78

BENDROSIOS PASTABOS:
1. KONKREČIOS MEDŽIAGOS/ PRIETAISAI NURODOMI APDAILOS MEDŽIAGŲ IR GAMINIŲ APRAŠE
2. SIENOSE ĮRENGTI DEFORMACINES SIŪLES HORIZONTALIAI IR VERTIKALIAI
3. DARYTI SPALVŲ MĖGINIUS. TVIRTINTI SU PROJEKTO AUTORIAIS
4. PLYTELIŲ KIEKIAI DETALIZUOJAMI BRĖŽ. "SIENŲ PLYTELIŲ IŠKLOTINĖS"
5. SIENŲ SKYDAI IR DURYS DETALIZUOJAMI BRĖŽ. "DURŲ PLANAS, SPECIFIKACIJOS" IR "SIENŲ SKYDŲ IŠKLOTINĖS"
6. PLOTAI DUOTI BE ATSARGOS. PRIEŠ UŽSAKANT GAMINIUS, MATMENIS BŪTINA TIKSLINTI VIETOJE.

SAKAI

PROJEKTAS:


SAKŲ **U2E2-04** BUTO K. JELSKIO G., VILNIUJE,
INTERJERO PROJEKTAS

BRĖŽINYS:


SIENŲ APDAILŲ PLANAS


MASTELIS	
M 1:50	
FORMATAS	
A3	

Funkcinis planas

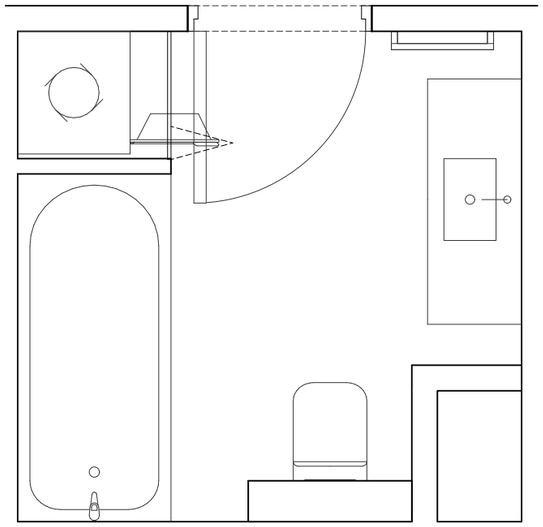

Grindų planas

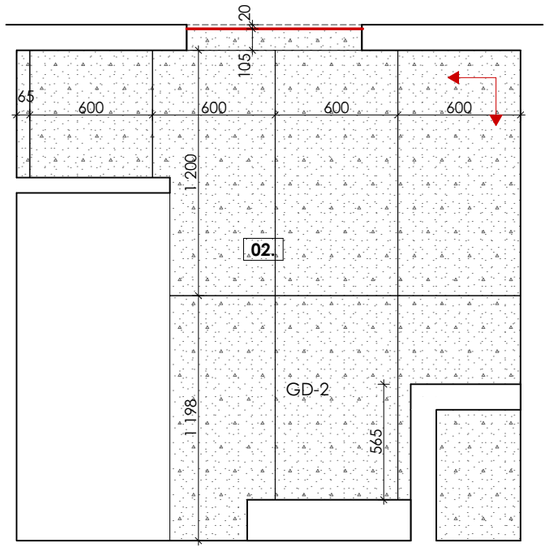


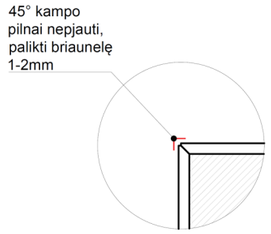


SUTARTINIAI ŽYMĖJIMAI			
Simbolis	Pavadinimas	M^2	VNT
	SIENŲ PLYTELĖS, 9.5x200x200mm	26,54	
	VISO (be atsargos):	26,54	

SUTARTINIAI ŽYMĖJIMAI		
Simbolis	Pavadinimas	M
	ALIUMINIO PUSKAMPIS PLYTELIŲ UŽBAIGIMUI	0
	SUVEDIMAS 45° KAMPU	9,8
	LED PROFILIS ĮLEIDŽIAMAS Į PLYTELĘ (NIŠOJE)	0


Išklotinė 1

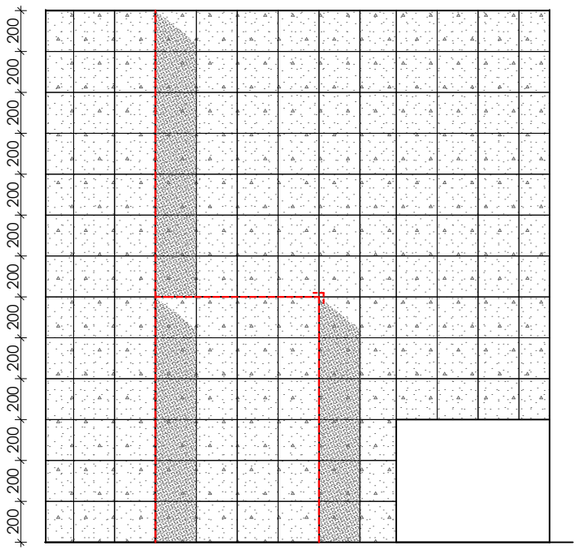


Išklotinė 2

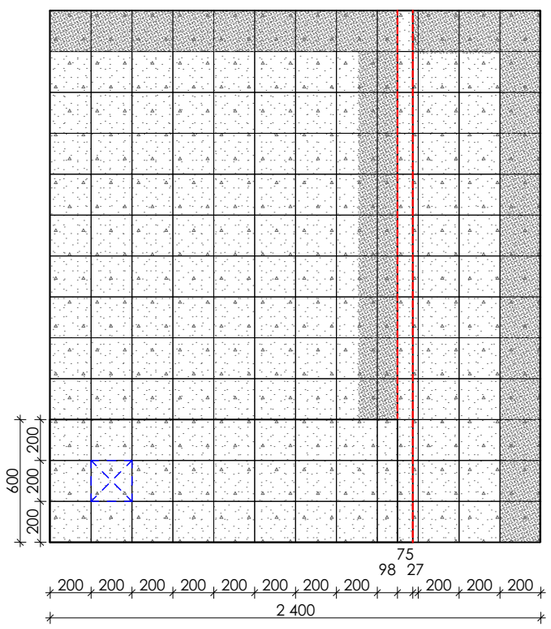

Išklotinė 3

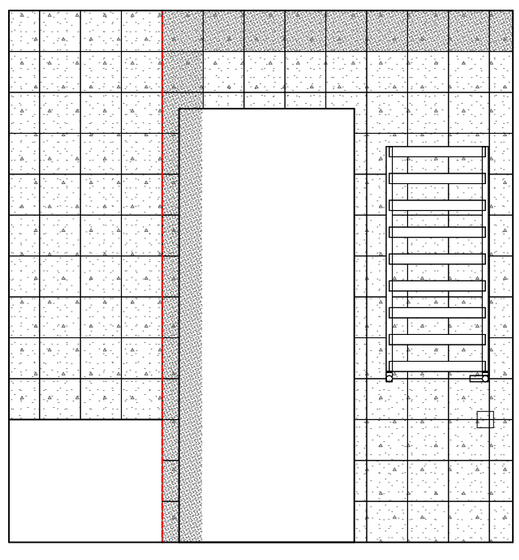

Išklotinė 4

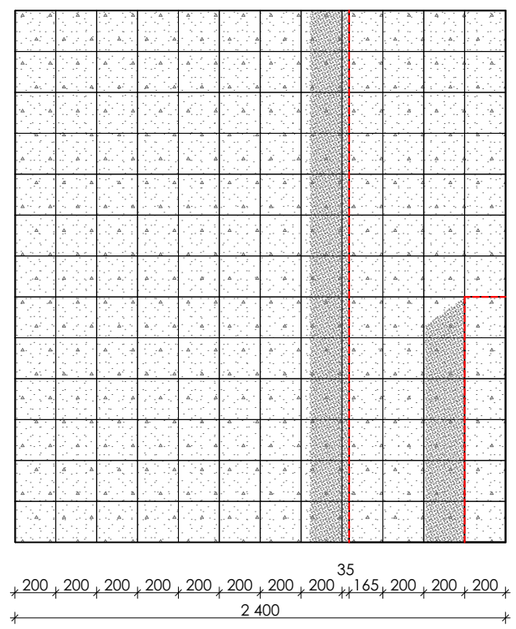

BENDROSIOS PASTABOS:
1. Matmenis būtina tikslinti pagal faktą.
2. Kiekiai duoti be atsargos, tikslinti pagal faktą.
3. Matmenys nurodyti milimetrais nuo tinkuotų sienų.
4. Visos altitudės nurodytos nuo įrengtų grindų paviršiaus.
5. Gaminius bei medžiagas tikslinti gaminių bei medžiagų apraše.

SAKAI


PROJEKTAS:
SAKŲ **U2E2-04** BUTO K. JELSKIO G., VILNIUJE, INTERJERO PROJEKTAS

BRĖŽINYS:
SIENŲ PLYTELIŲ IŠKLOTINĖS

MASTELIS	
M 1:50	
FORMATAS	
A3	

KOPA

U2E2-04

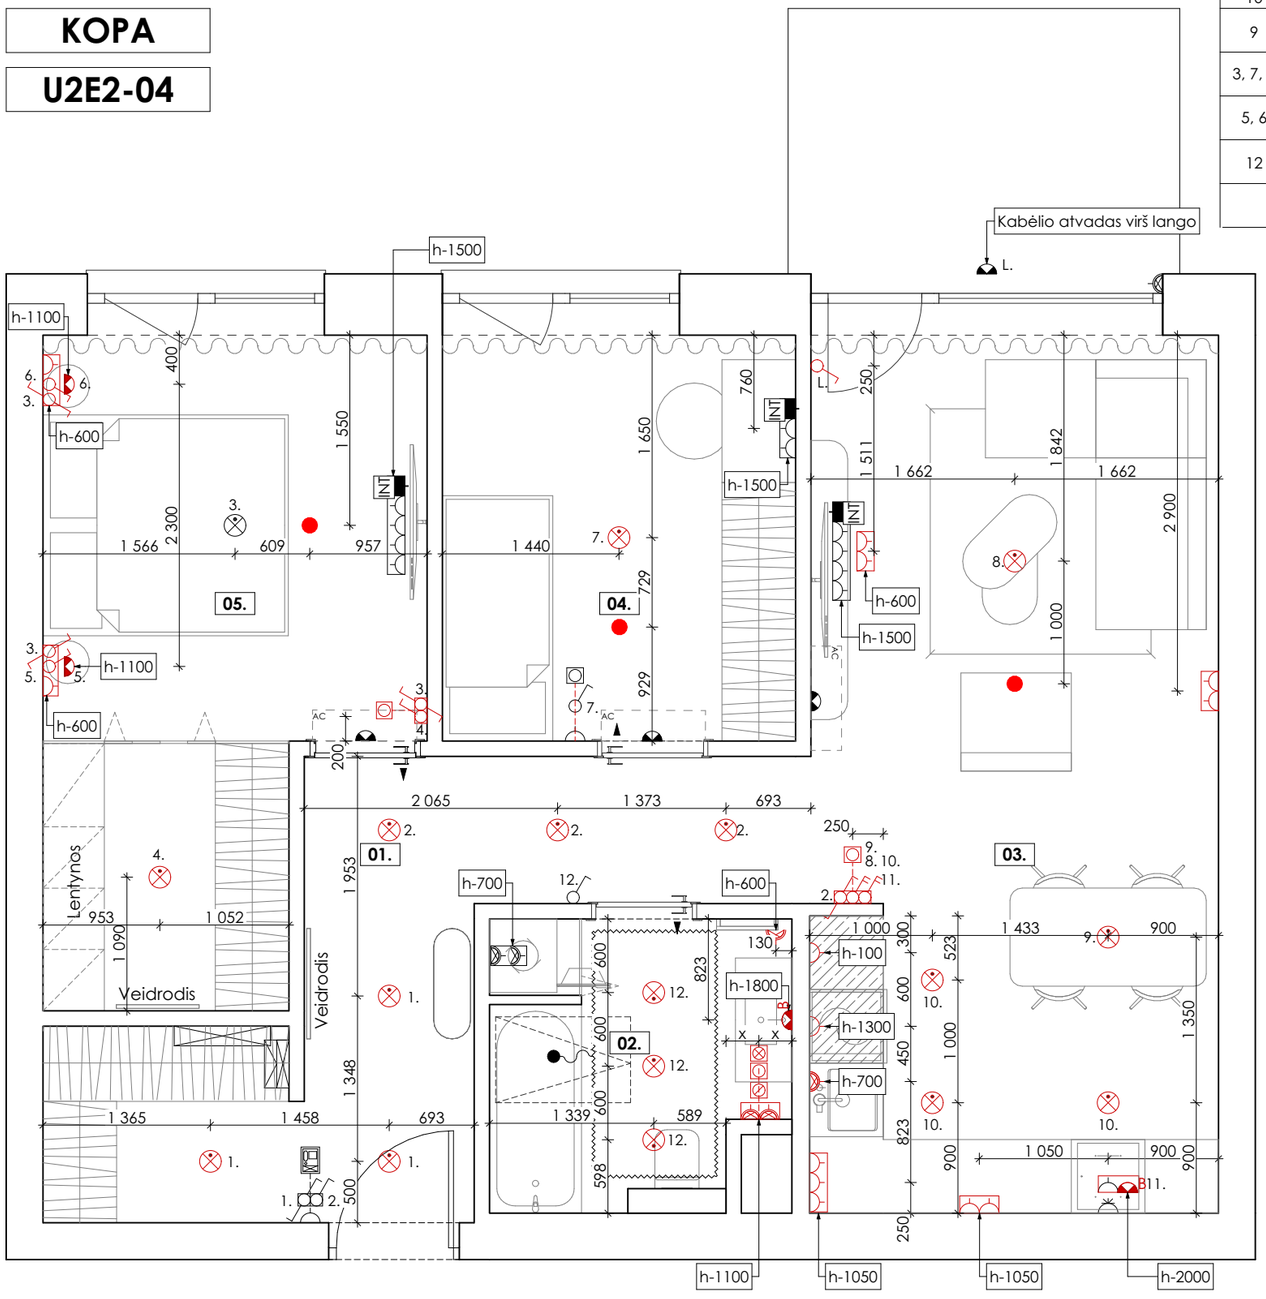

VONIOS PATALPOS VALDIKLIŲ SCHEMA



ŠVIESTUVŲ LENTELĖ

NR.	PAVADINIMAS	KIEKIS
1, 2, 4, 10	Į lubas montuojamas šviestuvas	10
9	Pakabinamas šviestuvas (virš valgomojo stalo)	1
3, 7, 8	Prie lubų montuojamas šviestuvas	3
5, 6	Sieninis šviestuvas prie lovos	2
12	Į lubas montuojamas šviestuvas, IP44	3
	LED šviestuvas duše, IP44	0

SUTARTINIAI ŽYMĖJIMAI

SIMB.	PAVADINIMAS	KIEKIS
	Naujai projektuojami elektros taškai žymimi raudonai	
	Vienfazis kištukinis lizdas. h=300mm, jeigu brėžinyje nenurodyta kitaip.	26
	Aklė laidų kanalui	0
	Trifazis el. lizdas. h=300mm, jeigu brėžinyje nenurodyta kitaip.	1
	Vienfazis kištukinis lizdas. IP 44. h=300mm, jeigu brėžinyje nenurodyta kitaip.	7
	Kabelio atvadas lubose	17
	Kabelio atvadas sienoje.	6
	Vienpolis el. jungiklis. h=1100mm, jeigu brėžinyje nenurodyta kitaip.	7
	Jungiklis jungimui iš dviejų vietų. h=1100mm, jeigu brėžinyje nenurodyta kitaip.	5
	Jungiklis jungimui iš dviejų vietų su šviesos srauto reguliatoriumi (skambučio tipo, 3 gyslų kabelis). h=1100mm, jeigu brėžinyje nenurodyta kitaip.	0
	Dvipolis el. jungiklis. h=1100mm, jeigu brėžinyje nenurodyta kitaip.	2
	Kryžminis jungiklis. h=1100mm, jeigu brėžinyje nenurodyta kitaip.	0
INT	Ryšių lizdas, h-300mm, jei brėžinyje nenurodyta kitaip.	3
	Rekuperatoriaus valdymo pultas. h=1700mm, jeigu brėžinyje nenurodyta kitaip. spalva - balta	1
	Termostatas. h=1400mm, jeigu brėžinyje nenurodyta kitaip. Spalva balta. Vonios patalpoje vadovautis schema	4
	El. šildymo kilimėlio termostatas, h-1300mm, jei brėžinyje nenurodyta kitaip.	1
B	220V kabelio atvadas sienoje baldiniam LED šviestuvui, h-50mm, jei brėžinyje nenurodyta kitaip.	2
	Elektrinis džiovintuvas	1
	Grindinio šildymo el. kilimėlis. Pat. nr. 5 2m2	2m²
	Įvadinis elektros skydelis ir silpnų srovių skydelis	1
	Rėmelio simbolis kai rozečių/ jugtukų yra daugiau nei vienas.	
	Dūmų detektorius	3
	Kabelio išvadas ŠVOK agregatams	1
	Grindinio šildymo kolektorius.	1
	Domofonas. h=1600mm, jeigu brėžinyje nenurodyta kitaip. Spalva-balta	1

PASTABOS:
1. KONKREČIOS MEDŽIAGOS/ PRIETAISAI NURODOMI APDAILOS MEDŽIAGŲ IR GAMINIŲ APRAŠE.
2. ATVESTI SIGNALIZACIJOS DAVIKLIUS KIEKVIENAI PATALPAI

SAKAI


PROJEKTAS:
SAKŲ **U2E2-04** BUTO K. JELSKIO G., VILNIUJE, INTERJERO PROJEKTAS




BRĖŽINYS:
ELEKTROS PLANAS

MASTELIS	M 1:50
FORMATAS	A3

KOPA

U2E2-04

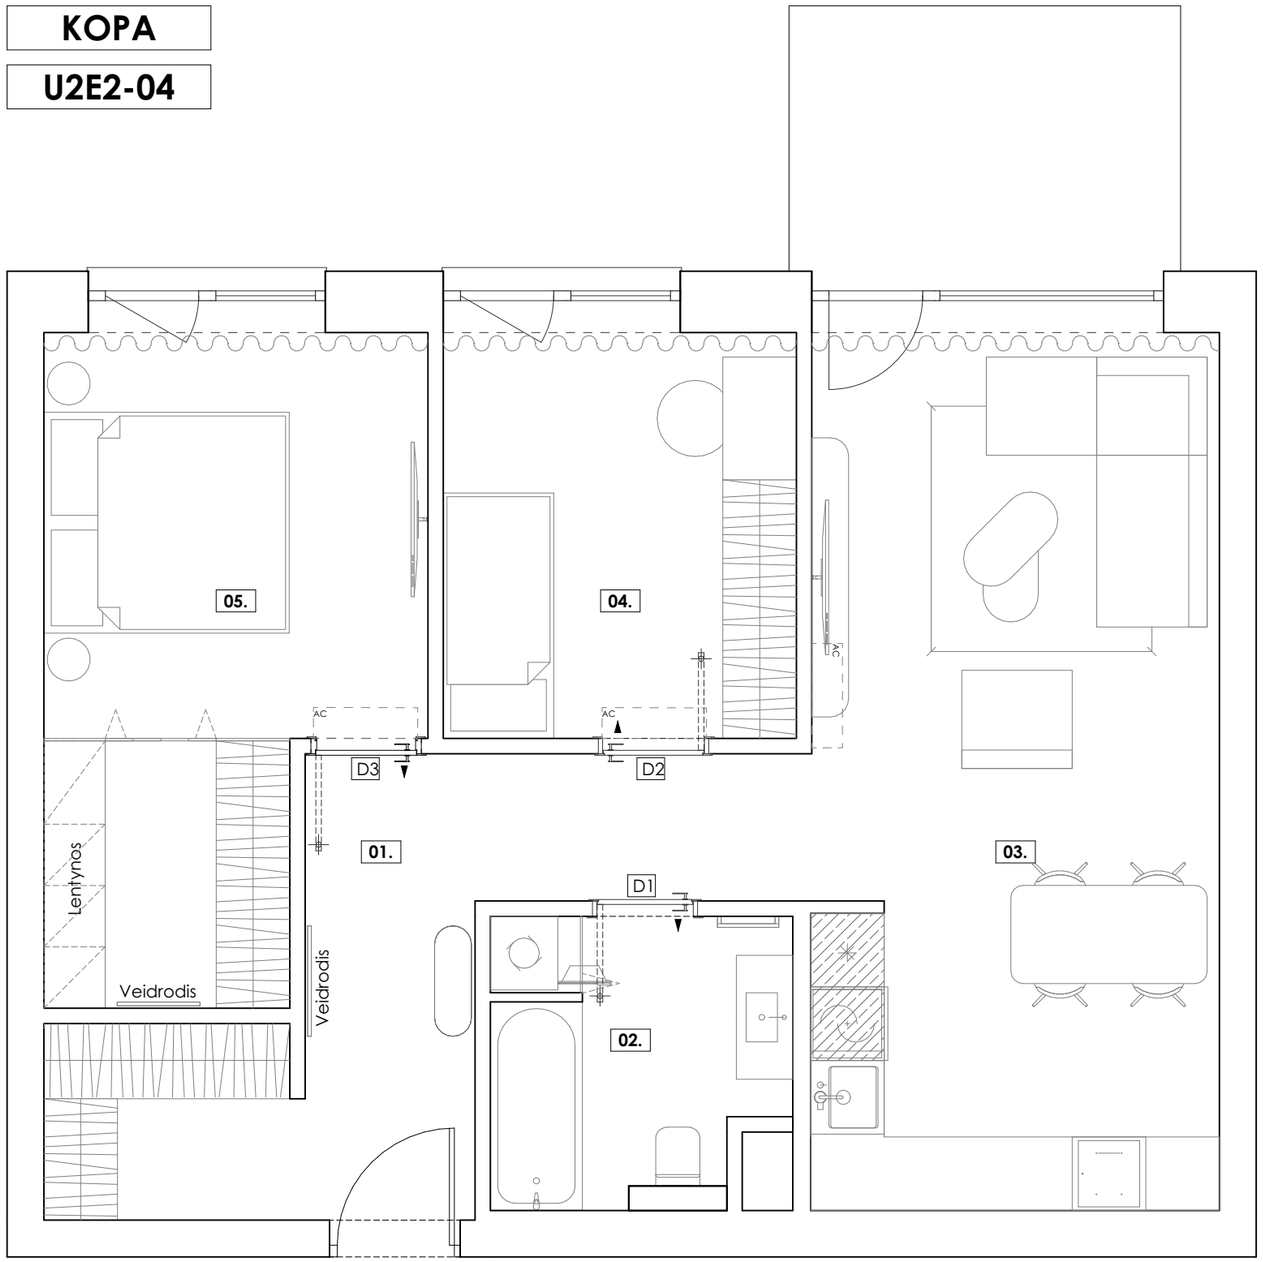

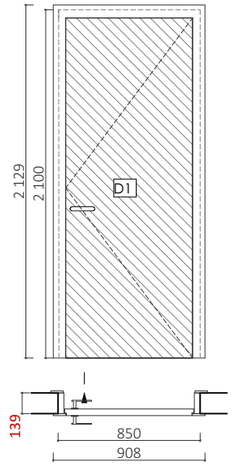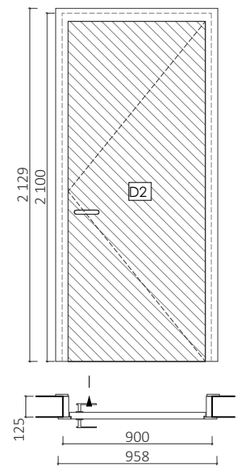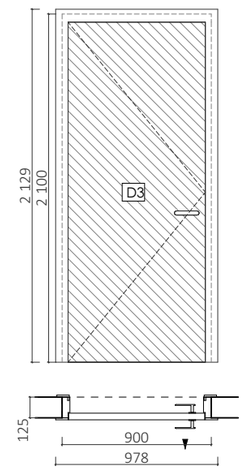Nr.		SPECIFIKACIJA	KIEKIS
D1		**VIDAUS DURYS** **APVADINĖS STAKTOS DURYS,** **atvirštinio varstymo durys** **KAIRINĖS** Varčia - gžuolo lukšto apdaila, raštas pasuktas 45 laipsnių kampu, beicas/lakas. Spalvą derinti pagal parketlentę **Rankena** NUDA PURE, spalva - matinis chromas **WC užraktas** NUDA PURE Wind, spalva -matinis chromas **Durų atrama** STOPPINO 2.5 magnetinė, spalva - matinis chromas **PASTABA: ĮVERTINTAS PERTVAROS STORIS +PLYTELĖ 9,5MM + KLIJAI 4MM** **DURŲ ANGAS MATUORIS PO PLYTELIŲ KLIJAVIMO.**	1
D2		**VIDAUS DURYS** **APVADINĖS STAKTOS DURYS, atvirštinio varstymo durys** **KAIRINĖS** Varčia - gžuolo lukšto apdaila, raštas pasuktas 45 laipsnių kampu, beicas/lakas. Spalvą derinti pagal parketlentę **Rankena** NUDA PURE, spalva - matinis chromas **Durų atrama** STOPPINO 2.5 magnetinė, spalva - matinis chromas	1
D3		**VIDAUS DURYS** **APVADINĖS STAKTOS DURYS** **KAIRINĖS** Varčia - gžuolo lukšto apdaila, raštas pasuktas 45 laipsnių kampu, beicas/lakas. Spalvą derinti pagal parketlentę **Rankena** NUDA PURE, spalva - matinis chromas **Durų atrama** STOPPINO 2.5 magnetinė, spalva - matinis chromas	1

PASTABOS:
1. KONKREČIOS MEDŽIAGOS/ PRIETAISAI NURODOMI APDAILOS MEDŽIAGŲ IR GAMINIŲ APRAŠE.
2. SPECIFIKACIJOJE DUOTAS PRAĖJIMO ANGOS DYDIS, PRIEŠ GAMYBĄ PARUOŠTI SPALVOS MĖGINĮ SUDERINIMUI SU PROJEKTO AUTORIUMI.
3. VARČIOS SCHEMA DUOTA IŠ NUŽYMĖJIMO PUSĖS.
4. VISOMS VARSTOMOMS DURIMS NUMATYTI DURŲ ATRAMAS.
5. AUKŠČIŲ ALTITUDĖS NURODYTOS MILIMETRAIS NUO ĮRENGTŲ GRINDŲ PAVIRŠIAUS.
6. PRIEŠ UŽSAKANT GAMINIUS, MATMENIS BŪTINA PATIKSLINTI VIETOJE.

SAKAI

PROJEKTAS:


SAKŲ **U2E2-04** BUTO K. JELSKIO G., VILNIUJE, INTERJERO PROJEKTAS

BRĖŽINYS:


DURŲ PLANAS


MASTELIS	
M 1:50	
FORMATAS	
A3	

IŠKLOTINĖ **A**

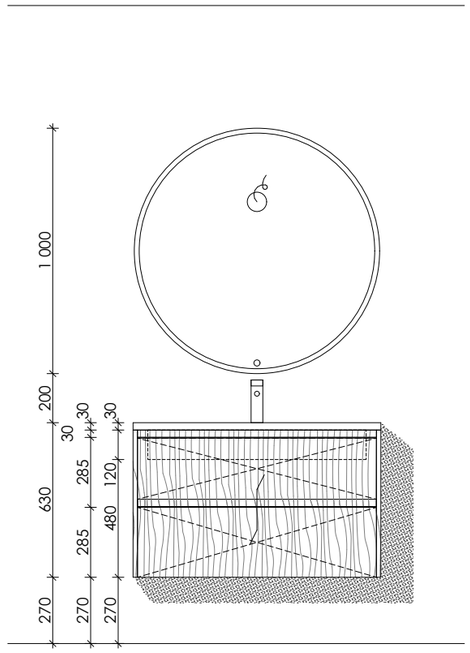

IŠKLOTINĖ **B**

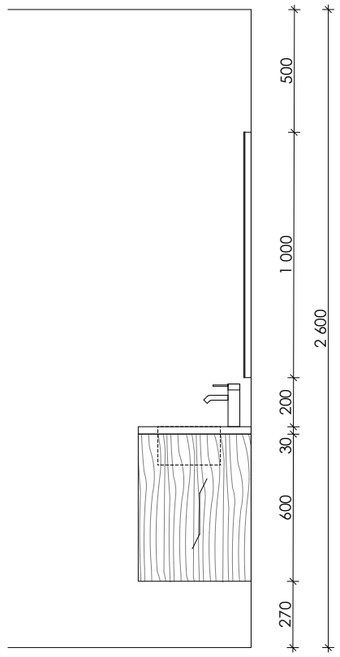

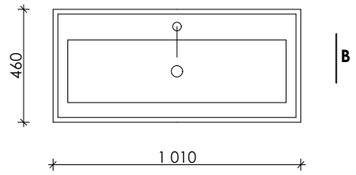

MEDŽIAGŲ SPECIFIKACIJOS:

Praustuvo baldo tipas NR. 1| KOPA| Praustuvo baldas ir veidrodis

1. Karkasas - LMDP (šviesiai pilka) U708 ST9
2. Matomos briaunios, pagal fasadą.
3. Fasadai - ąžuolo lukštas, beicas/ lakas, spalva pagal pasirinktą parketlentę.
4. Rankenėlė - STEEP V380, chromas
5. Praustuvo modelis Alice Ceramica PLATEA 1010*460
6. Veidrodis ant aliuminio rėmo pagringo su apšvietimu iš priekio ir galo, jungiamas sensoriniu jungikliu. Spektras 3000K.

PASTABOS:
- Brėžiniai yra architektūriniai. Matmenis tikslinti gamybos metu.
- Už konstruktyvą atsako baldų gamintojas.
- Visus situacijos ir gaminio pasikeitimus derinti su projekto autoriais.
- Gaminio neatitikimas situacijai yra gamintojo atsakomybė.
- Prieš gaminant produktą, gamintojas privalo suderinti gamybinius brėžinius su projekto autoriais,
suderinti spalvas ir pagal susitarimą pagaminti gaminio natūrinius pavyzdžius.
- Gamintojas visą furnitūrą turi suderinti su projekto autoriais.
- Visos durelės su stabdžiais, o visi stalčiai su švelniu pritraukimu.

Atidarymas nuo paspaudimo
Reguliuojamos lentynos
45° plokščių suvedimas
Įfrezuojamas LED profilis
Tekstūros kryptis
Indaplovė
Šaldytuvas
Stalčius
Varčia
Kabelis/ rozetė

SAKAI


PROJEKTAS:
SAKŲ BUTO K. JELSKIO G., VILNIUJE,
INTERJERO PROJEKTAS

BRĖŽINYS:
PRAUSTUVAS KOPA 1010*460

MASTELIS
M 1:25
FORMATAS
A3


APDAILOS MEDŽIAGŲ IR GAMINIŲ APRAŠAS


KOPA

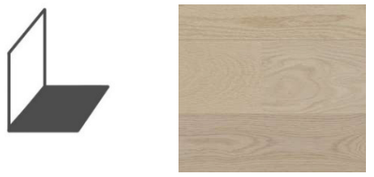Skyriaus Nr.	Gaminių, apdailos medžiagų ir įrangos aprašymai	Gaminių, apdailos medžiagų ir įrangos vaizdas
1	**PLYTELĖS**	
1_1	Grindų akmens masės Italgraniti group Silver Grain & Ceppo Di Gre White 9x600x1200mm Plytelių glaisto spalva: 03 carrara Ceresit	
1_2	Sienų akmens masės Emilgroup Forme Fondo - Bianco Assoluto 9.5x200x200mm Plytelių glaisto spalva: 01 balta Ceresit	
2	**PARKETAS**	
2_1	Parketlentė 16043 Oak 1-strip Nova Eco Elite Pearl Extra Matt Lacquered 13(2,5+0,5)x202x2200, Brushed, 2 side Nano Bevel	
2_2	Grindjuostė MDF grindjuostė 9x58mm Spalva NCS S 0300-N/balta	


Skyriaus Nr.	Gaminių, apdailos medžiagų ir įrangos aprašymai	Gaminių, apdailos medžiagų ir įrangos vaizdas
3	**SANTECHNIKA IR KITI GAMINIAI**	
3_1	Pakabinamas unitazas Alice Ceramica Nur (33120101) 330x380x570mm Unitazo dangtis Alice Ceramica Nur (MC3301S) Plonas, soft close	
3_2	Potinkinis unitazo rėmas su klavišu TECEbase su Base vandens bakeliu (9400400) TECEbase balta vandens nuleidimo plokštelė	
3_3	Praustuvas Alice Ceramica Lavabo Platea 1010x460mm Spalva - Bianco White (01), Shiny Dugno vožtuvas PIL006 (baltas)	
3_4	Praustuvo maišytuvas Grohe Essence 23590001 (H 174mm) Spalva - chromas	
3_5	Praustuvo sifonas Taupantis vietą, spalva - balta	
3_6	Vonios sienelė Radaway NES PNJI 80 Skaidrus stiklas 6mm, profilis chromas Model 757xH1500mm	


APDAILOS MEDŽIAGŲ IR GAMINIŲ APRAŠAS

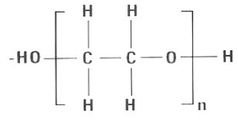Skyriaus Nr.	Gaminių, apdailos medžiagų ir įrangos aprašymai	Gaminių, apdailos medžiagų ir įrangos vaizdas
3	**SANTECHNIKOS ĮRANGA**	
3_7	Vonia Villeroy Bosh Oberon Rectangular bath, be uždengimo, spalva - Stone White 1700x750mm	
3_8	Vonios sifonas VIEGA Simplex, prailgintasi	
3_9	Vonios maišytuvas Grohe Essence 33624001 Spalva - chromas Dušelis su stoveliu Grohe Euphoria 110 Massage 27226001 Spalva - brushed hard graphite	
3_10	Rankšluosčių džiovintuvas TERMA Fiona, 1140x500mm Spalva - balta RAL 9016	
3_11	Rankšluosčių džiovintuvo užpildymas etilenglikolio tirpalu	
3_12	Kaitinimo elementas TERMA MAO su pajungimu nuo rozetės, spalva - balta	
3_13	Praustuvo baldas + veidrodis Gaminamas pagal baldų eskizą - invidualus gaminys	

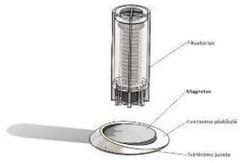
Skyriaus Nr.	Gaminių, apdailos medžiagų ir įrangos aprašymai	Gaminių, apdailos medžiagų ir įrangos vaizdas
4	**DURYS**	
4_1	Vidaus durys su apvadais Varčia, stakta ir apvadai - ąžuolo lukšto apdaila, raštas pasuktas 45 laipsniu, beicas/lakas, spalva derinti pagal pasirinktą parketlentę	
4_2	Rankena NUDA PURE, spalva - matinis chromas	
4_3	WC užraktas NUDA PURE Wind, spalva - matinis chromas	
4_4	Durų atrama Nematoma magnetinė durų atrama NUDA STOPPINO 2.0 Spalva - nerūdijantis plienas	

APDAILOS MEDŽIAGŲ IR GAMINIŲ APRAŠAS

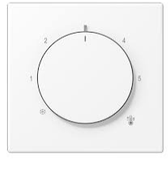Skyriaus Nr.	Gaminių, apdailos medžiagų ir įrangos aprašymai	Gaminių, apdailos medžiagų ir įrangos vaizdas
5	**ŠVIESTUVAI, JUNGIKLIAI/ROZETĖS IR KITI GAMINIAI**	
5_1	**Į lubas montuojamas šviestuvas** Arkoslight Swap M (7W| 700lm| 300K | 42° | IP44/IP20) Spalva - matinė balta	
5_2	**Pakabinamas šviestuvas** Wästberg w171 s - suspension Alma Spalva - balta (signal white)	
5_3	**Lubinis šviestuvas** Zumtobel Lanos L ø 500 mm, 4600 lm, silver matte	
5_4	**Šviestuvas prie lovos** Aqform KLIVA E27 surface Spalva - balta	
5_5	**Jungikliai** LIREGUS MODERN, spalva - balta	
5_6	**Rozetės** LIREGUS MODERN, spalva - balta	
5_7	El. kilimėlio reguliatoriai JUNG LS990 mechaninis patalpų šildymo termostatas RTR230, spalva - balta	

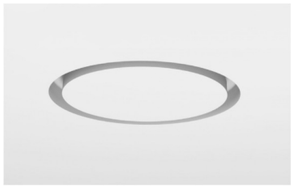Skyriaus Nr.	Gaminių, apdailos medžiagų ir įrangos aprašymai	Gaminių, apdailos medžiagų ir įrangos vaizdas
6	**VĖDINIMO DIFUZORIAI**	
6_1	**Priglaistomas difuzorius** Ventman Circle 125, dažoma lubų spalva	
7	**DAŽOMOS SIENOS**	
7_1	**Glaistomos, dažomos sienos** Spalva NCS S 0300-N	
8	**DAŽOMOS LUBOS**	
8_1	**Glaistomos, dažomos lubos** Spalva NCS S 0300-N	
9	**KONDICIONIERIAI**	
9_1	Kondicionierius LG, Wall Mounted, Standard, 5kBTU Spalva - balta	

PROJEKTO VIZUALIZACIJOS

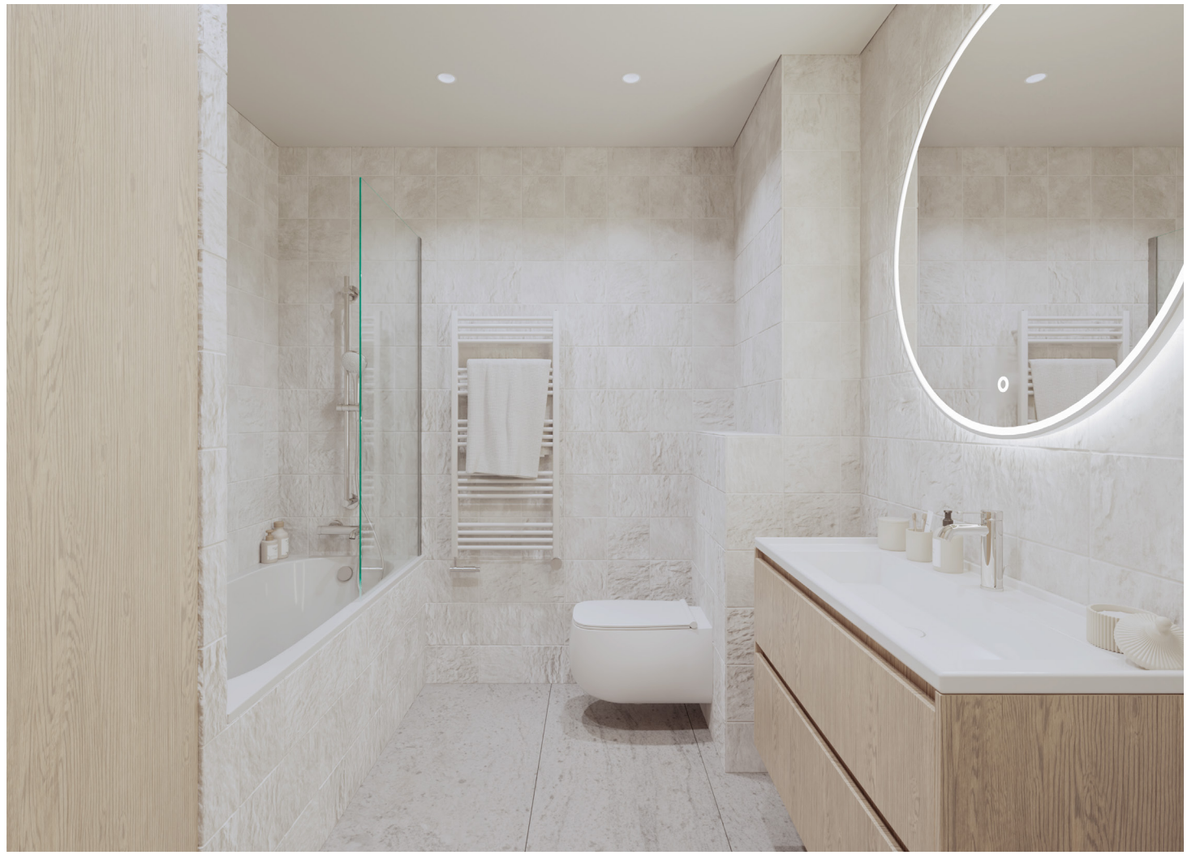





Vizualizacijose matomi baldai ir dekoro elementai yra iliustracinio pobūdžio ir į pilnos apdailos paketą neįeina.





Vizualizacijose matomi baldai ir dekoro elementai yra iliustracinio pobūdžio ir į pilnos apdailos paketą neįeina.

DARNU GROUP

Tel. +370 697 90000, +370 5 2786170

Aukštaičių g. 7, LT-11341, Vilnius

www.darnugroup.lt, el.p.: info@darnugroup.lt

Apdailos sprendiniai gali būti keičiami analogiškos ar aukštesnės kokybės, vizualiai lygiaverčiais sprendiniais.

SAK AI